

OGGETTO

PR FESR 2021-27 Obiettivo Specifico RSO4.2
Azione 4.2.1 - Potenziamento e miglioramento degli ambienti scolastici e formativi e sostegno all'innovazione didattica e formativa - Avviso pubblico di cui al D.D. n. 109 del 30/04/2024

Progetto per la riqualificazione delle aree esterne al plesso Maglia del Comprensivo De Roberto di Zafferana Enea per la realizzazione di campo da gioco esterno e spazi per attività ludica e motoria - CUP: H19B24000210002

Istituto Comprensivo Statale "Federico De Roberto"
Piazzale Tienanmen, 5
95019 Zafferana Enea
tel. 095.7093023
C.F. 92020820889
Cod. Univ. Uff. UFE9R9
cric860001@istruzione.it
cric860001@pec.istruzione.it

Nome Elaborato

Analisi pavimentazioni esistenti

TAVOLA

A.06

SCALA

DATA EMISSIONE



10/07/2026

PROGETTISTA



esecutiva

FIRME



RIF. IMMAGINE

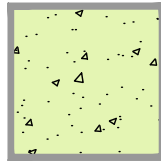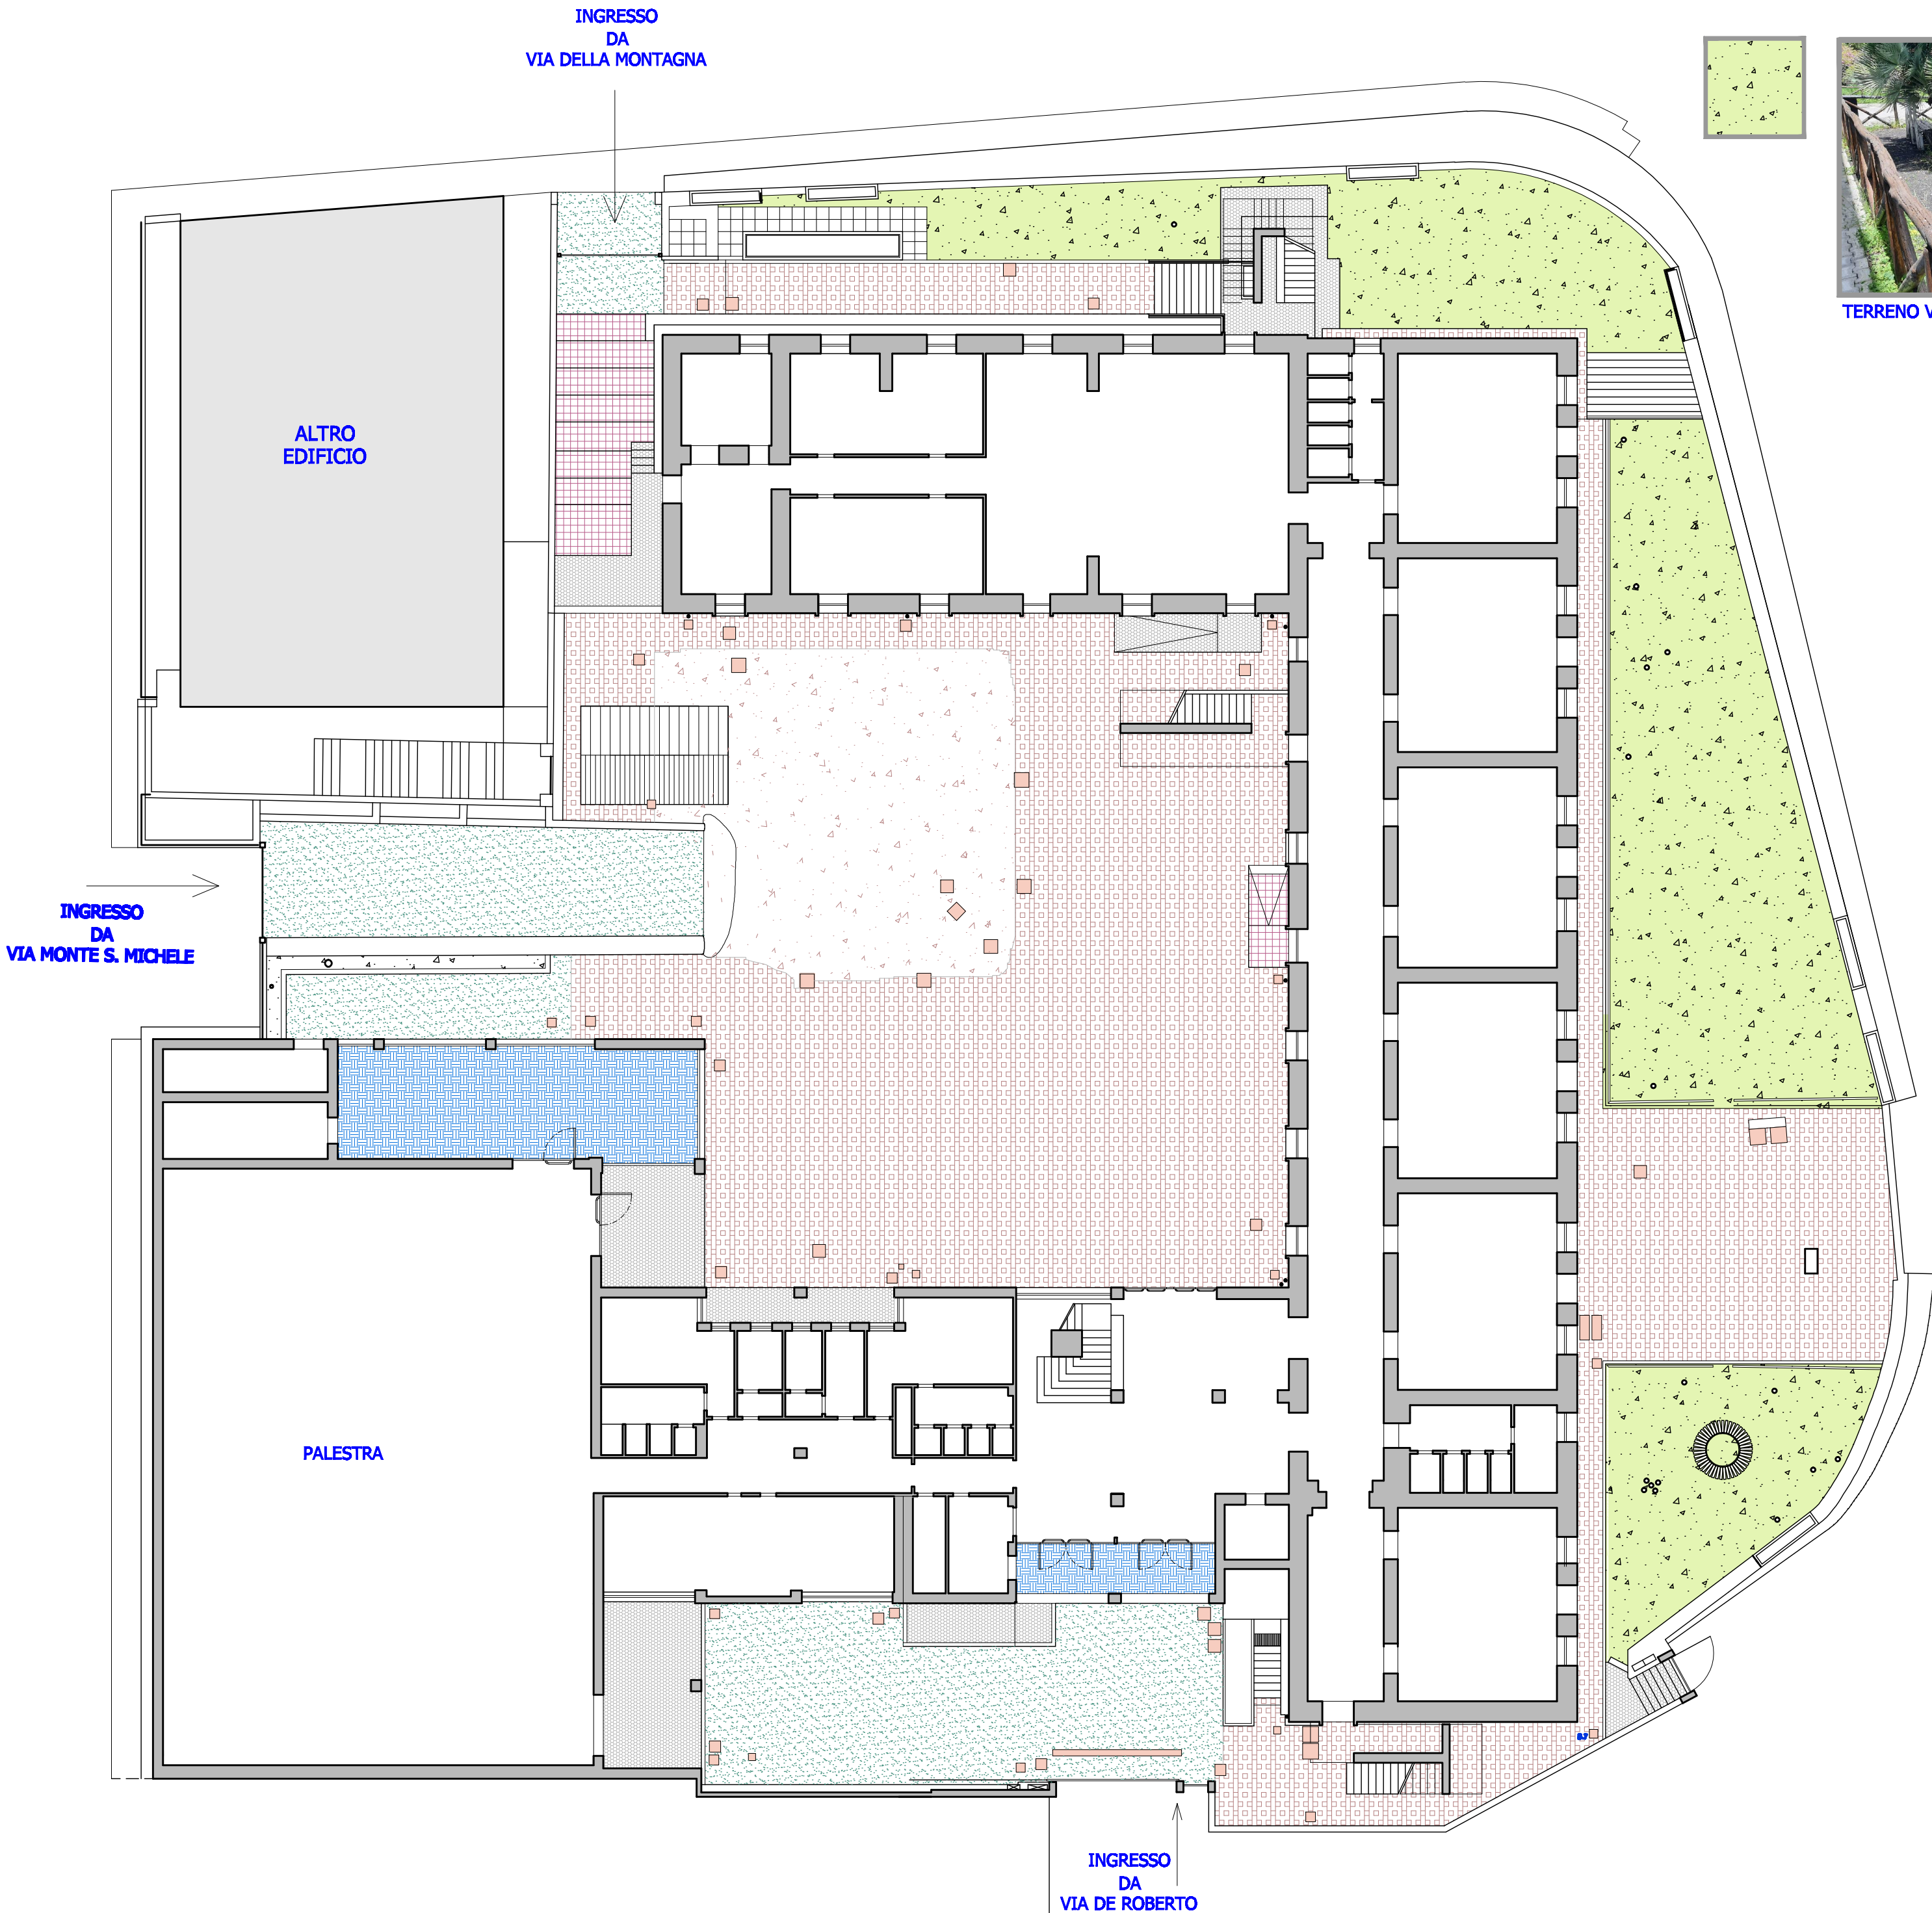


TERRENO VEGETALE

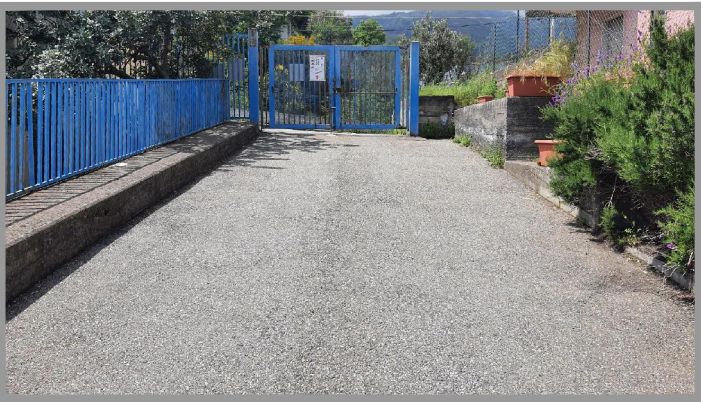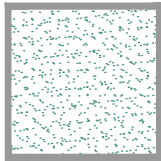


BITUME DI ASFALTO

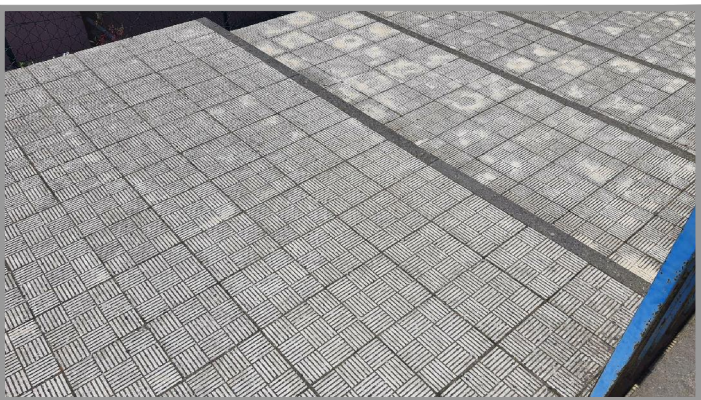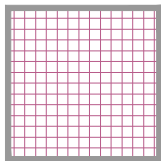



PIASTRELLE DI CEMENTO

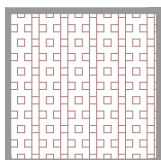


MASSELI AUTOBLOCCANTI IN CALCESTRUZZO

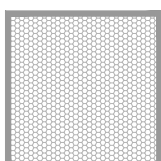

BATTUTO DI CEMENTO

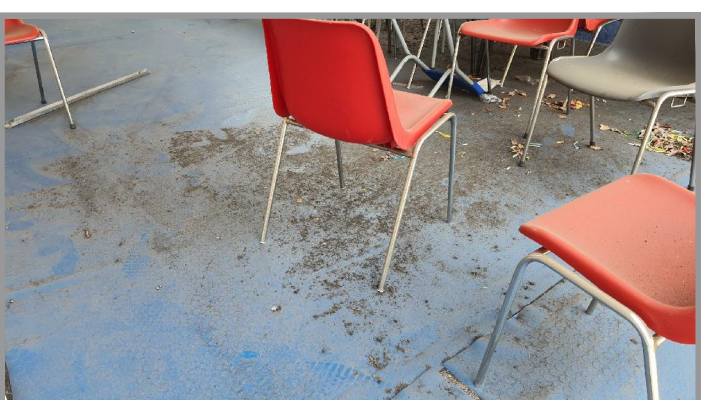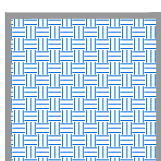

PAVIMENTO IN PVC

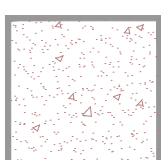

MASSICIATA IN CALCESTRUZZO