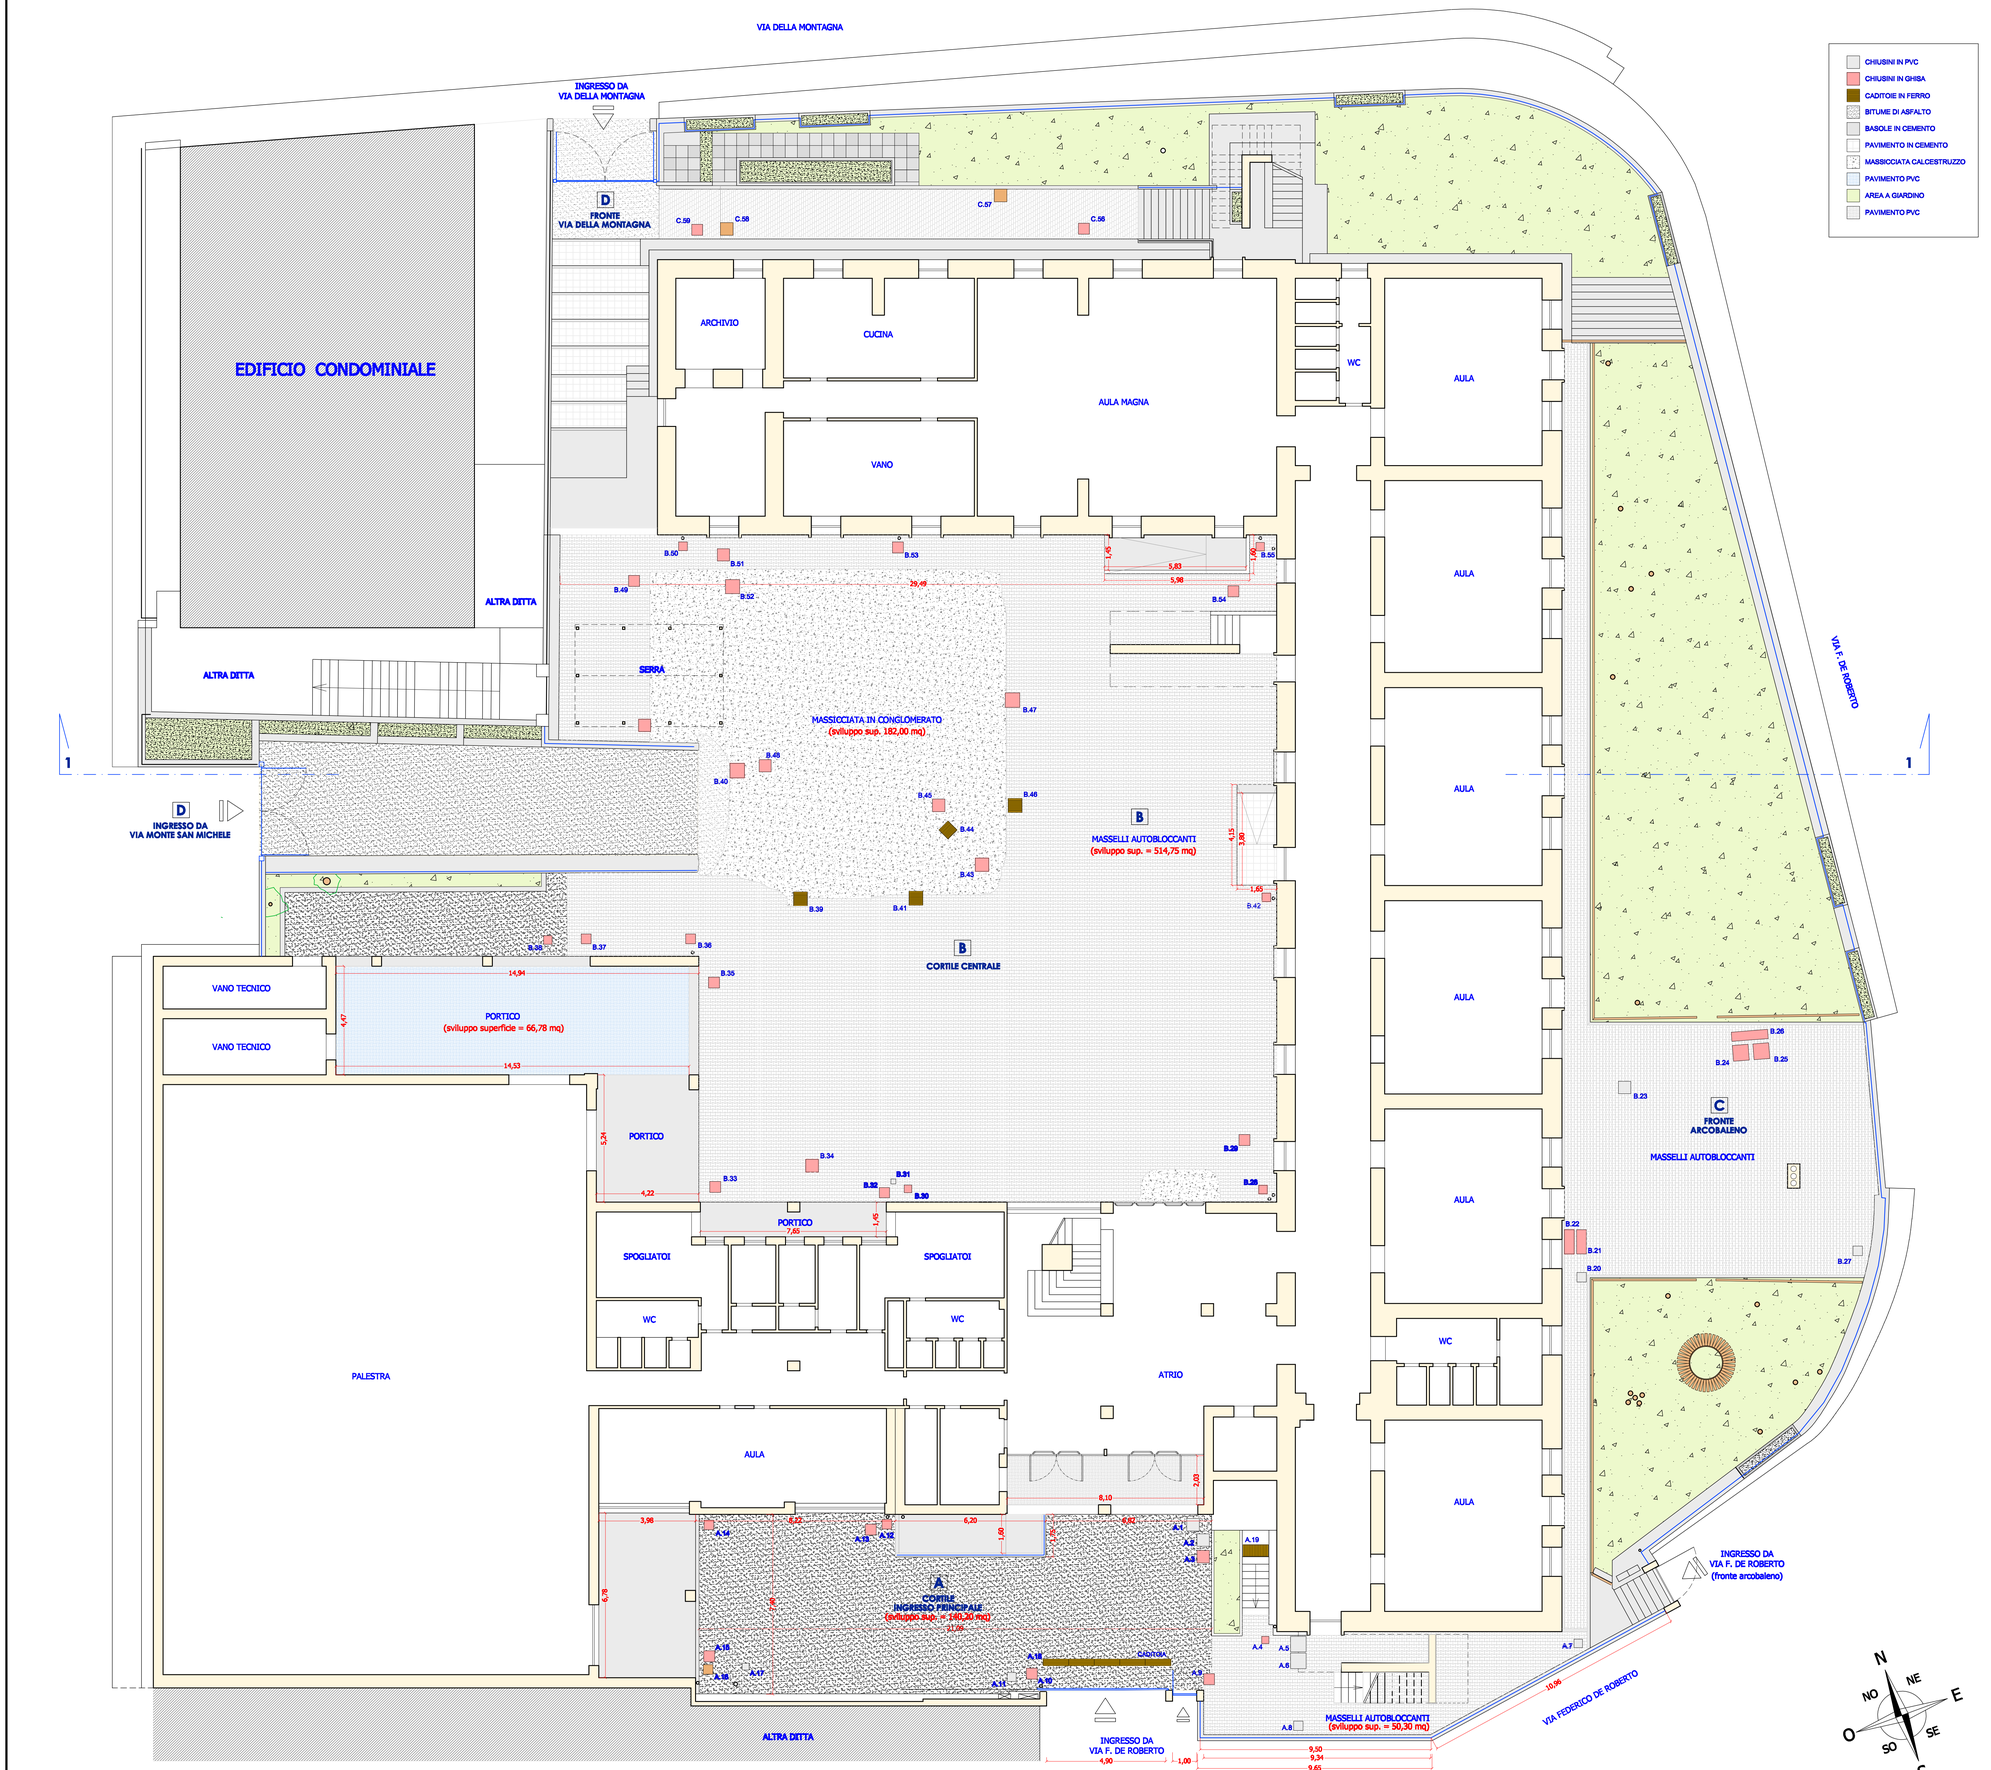

COESIONE ITALIA 21-27 SICILIA | Cofinanziato dall'Unione europea | Regione Siciliana

OGGETTO

PR FESR 2021-27 Obiettivo Specifico RSO4.2

Azione 4.2.1 - Potenziamento e miglioramento degli ambienti scolastici e formativi e sostegno all'innovazione didattica e formativa - Avviso pubblico di cui al D.D. n. 109 del 30/04/2024

Progetto per la riqualificazione delle aree esterne al plesso Maglia del Comprensivo De Roberto di Zafferana Etnea per la realizzazione di campo da gioco esterno e spazi per attività ludica e motoria - CUP: H19B24000210002

COMMITTENTE

Istituto Comprensivo Statale "Federico De Roberto"
Piazzale Tiananmen, 5
95019 Zafferana Etnea
tel. 095.7083023
C.F. 93035620889
Cod. Univ. UFESR8
ctic860001@istruzione.it
ctic860001@pec.istruzione.it

NOME ELABORATO

Planta di rilievo

TAVOLA

A.07

SCALA

1:100

DATA EMISSIONE

10/07/2026

PROGETTAZIONE

esecutiva

RIF. IMMAGINE

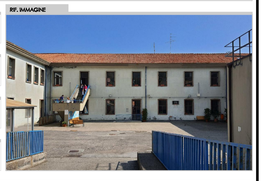

PROGETTISTA

marco tilaro architetto
STUDIO DI ARCHITETTURA
via Pergusa, 102 - Enna
TEL./FAX +39.0935.546720
PARTITA IVA 00609210869
architetto.tilaro@gmail.com
architetto.tilaro@pec.it
Albo Architetti P.P.C. di Enna
Iscriz. n° 126 da Marzo 1993

FIRME

Responsabile Unico del Progetto
Prof. Salvatore Musumeci

Progettista/Direttore dei lavori
Arch. Marco Tilaro

Impresa appaltatrice