


IMMAGINI DI RIFERIMENTO

1

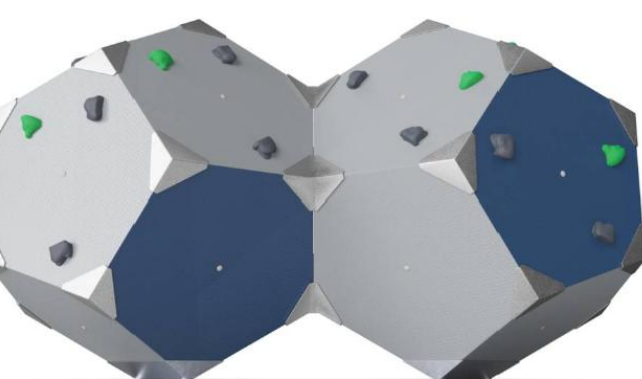


2



4





5

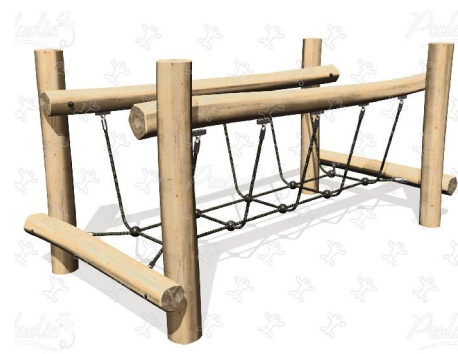

6



7

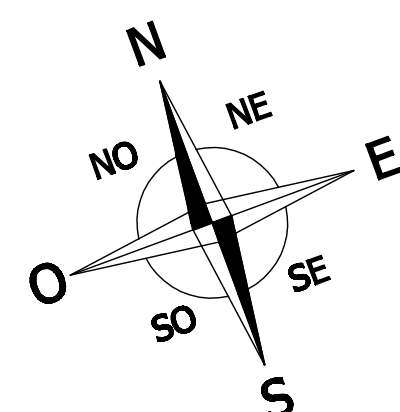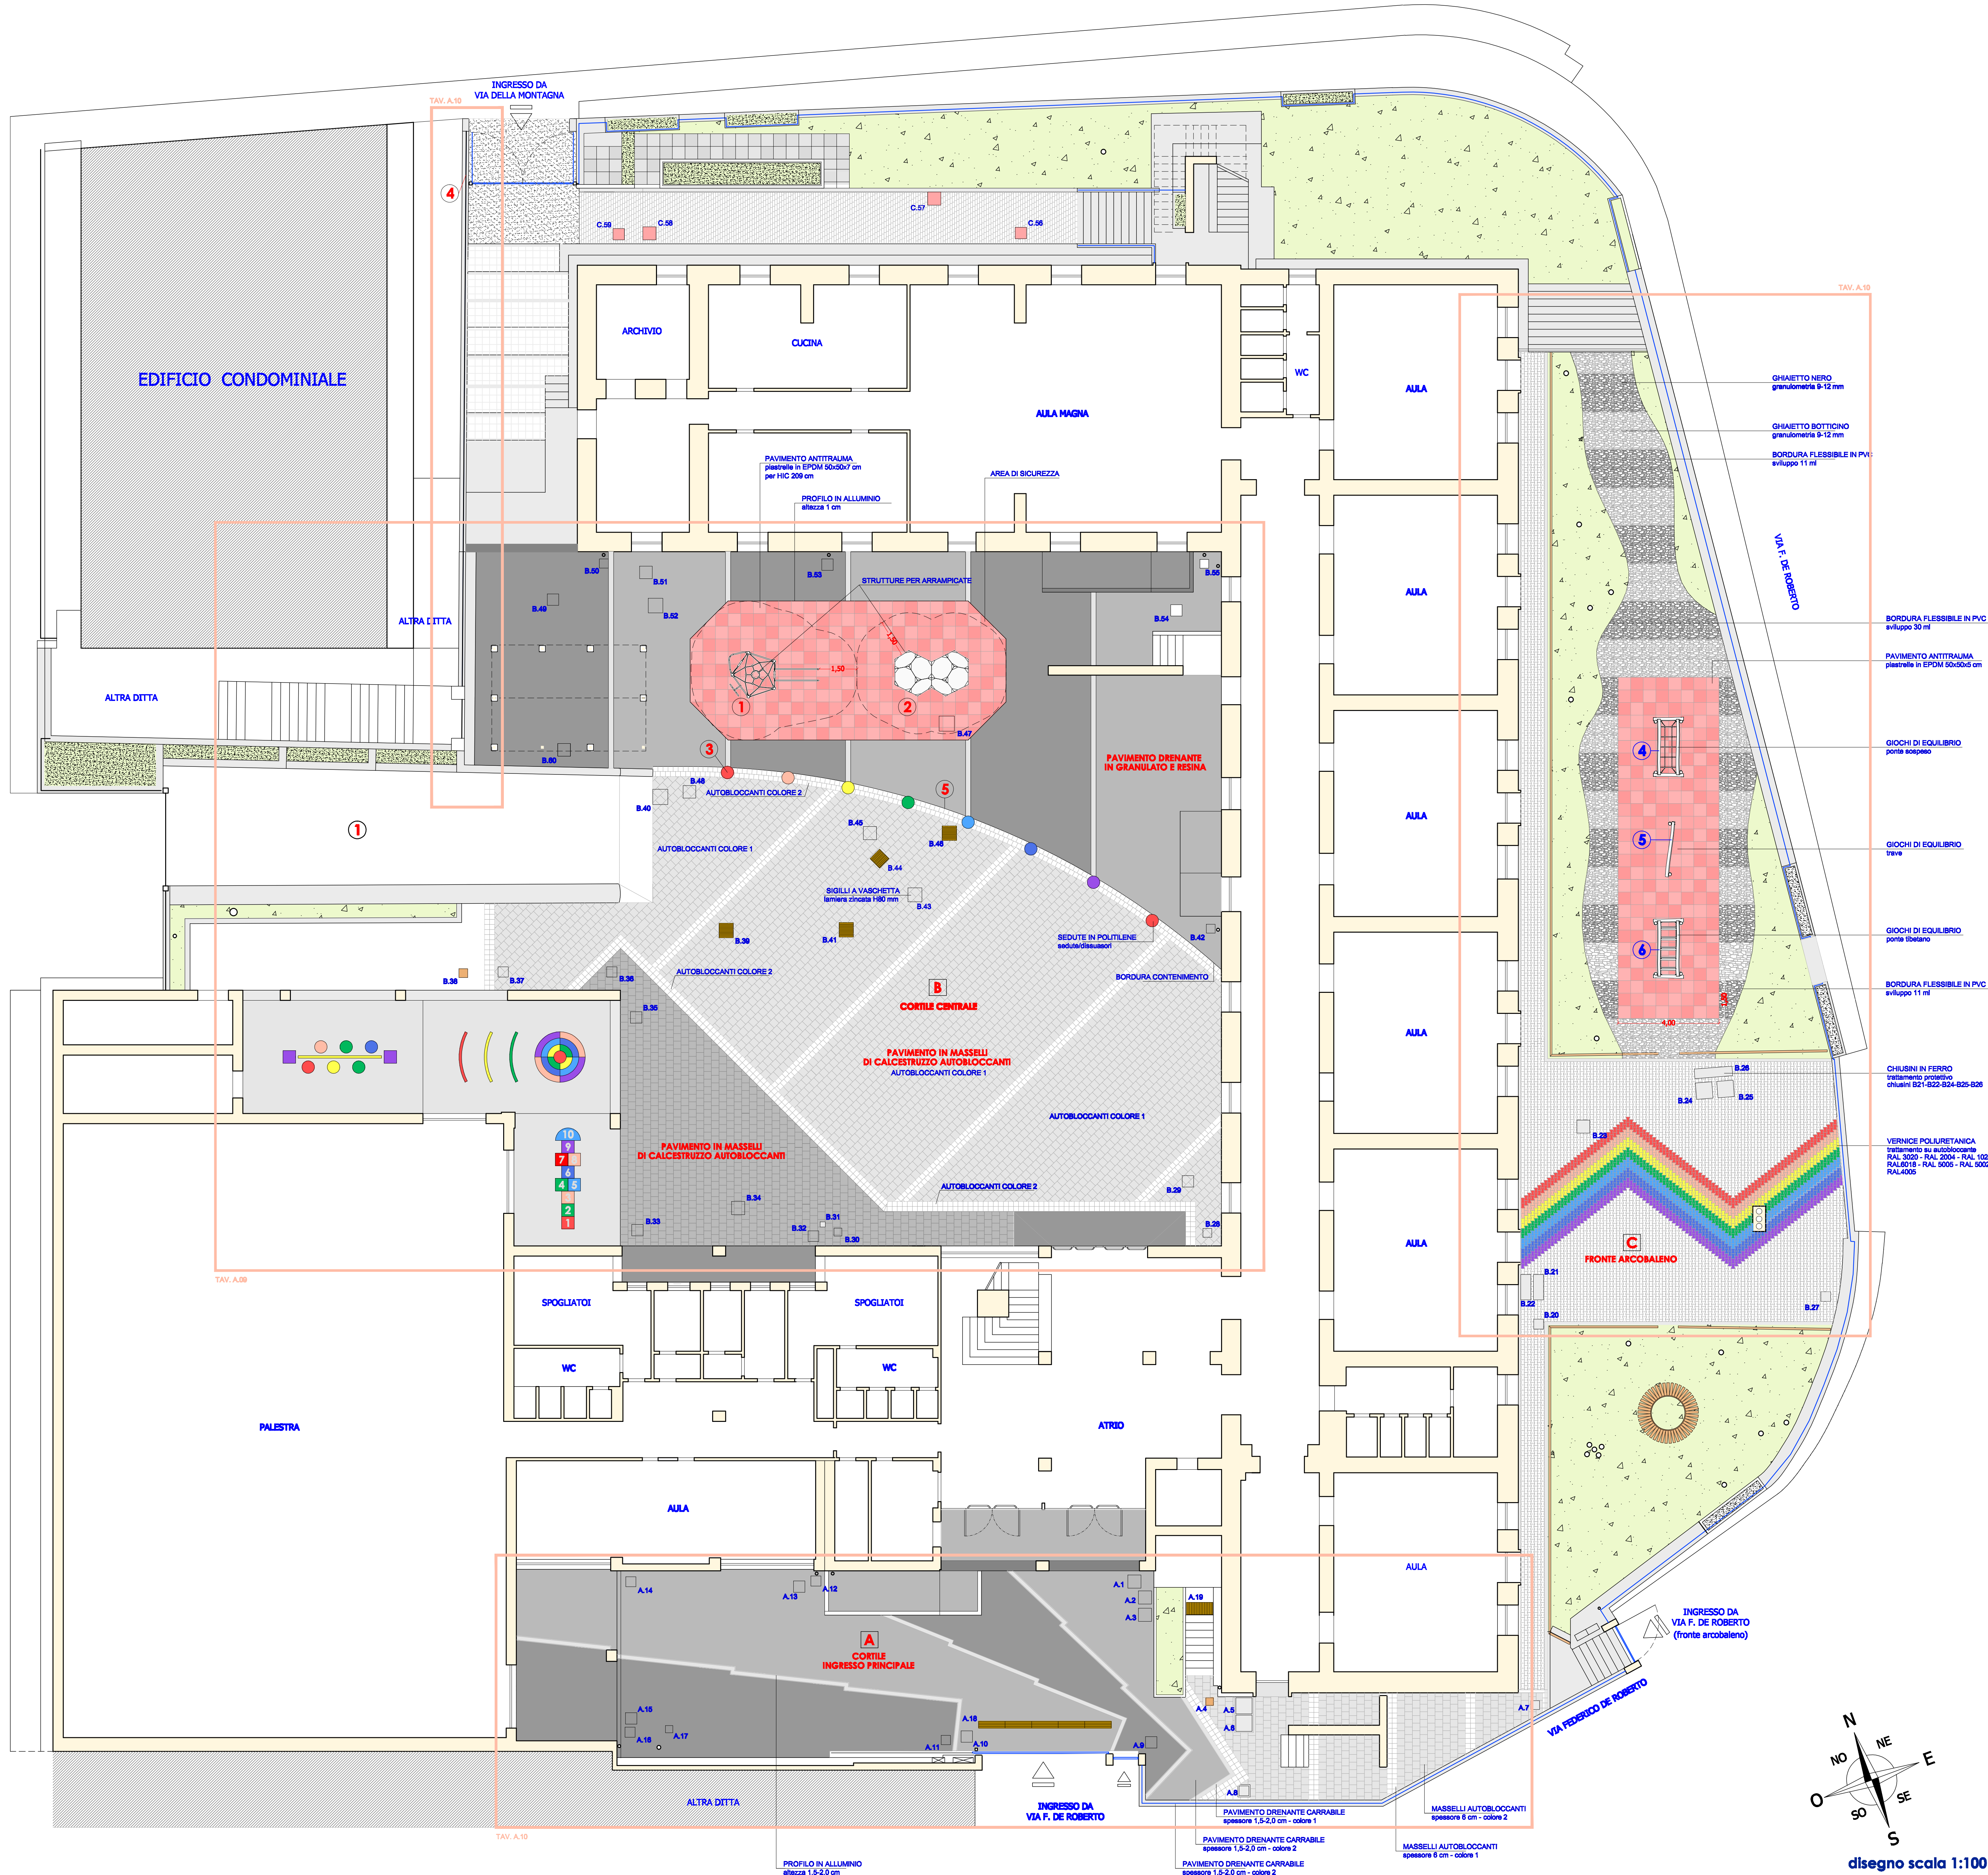

disegno scala 1:100



COESIONE ITALIA 21-27
SICILIA

Cofinanziato dall'Unione europea

Regione Siciliana

OGGETTO

PR FESR 2021-27 Obiettivo Specifico RS04.2
Azione 4.2.1 - Potenziamento e miglioramento degli ambienti scolastici e formativi e sostegno all'innovazione didattica e formativa - Avviso pubblico di cui al D.D. n. 109 del 30/04/2024

Progetto per la riqualificazione delle aree esterne al plesso Maglia del Comprensivo De Roberto di Zafferana Etnea per la realizzazione di campo da gioco esterno e spazi per attività ludica e motoria - CUP: H19B24000210002

COMITENTE

INOME ELABORATO

Planta di progetto

TAVOLA

A.08

SCALA

1:100

DATA IMMISSIONE

10/07/2026

PROGETTAZIONE

esecutiva

PRIME

marco tilaro
architetto

STUDIO DI ARCHITETTURA
Via Pergusa, 102 - Enna
TEL/FAX +39 0935 544750
PARTITA IVA 00609210869
architetto.tilaro@gmail.com
architetto.tilaro@pec.it

Albo Architetti P.P.C. di Enna
Iscri. n° 126 del 2013

Responsabile Unico del Progetto
Prof. Salvatore Musumeci

Progettista/Dirigente dei lavori
Arch. Marco Tilaro

Impresa appaltatrice