

**OGGETTO**

PR FESR 2021-27 Obiettivo Specifico RSO4.2  
Azione 4.2.1 - Potenziamento e miglioramento degli ambienti scolastici e formativi e sostegno all'innovazione didattica e formativa - Avviso pubblico di cui al D.D. n. 109 del 30/04/2024

**Progetto per la riqualificazione delle aree esterne al plesso Maglia del Comprensivo De Roberto di Zafferana Etnea per la realizzazione di campo da gioco esterno e spazi per attività ludica e motoria - CUP: H19B24000210002**

**Istituto Comprensivo Statale "Federico De Roberto"**  
Piazzale Tienanmen, 5  
95019 Zafferana Etnea  
tel. 095.7093023  
C.F. 92020820889  
Cod. Univ. Uff. UFE9R9  
ctic860001@istruzione.it  
ctic860001@pec.istruzione.it

**marco tilaro  
architetto**

STUDIO DI ARCHITETTURA  
via Pergusa, 102 - Enna  
TEL./FAX +39.0935.546750  
PARTITA IVA 00409210849  
architetto.tilaro@gmail.com  
architetto.tilaro@pec.it

Albo Architetti P.P.C. di Enna  
Iscriz. n° 126 da Marzo 1993

**NOME ELABORATO**

**Layout di cantiere - fase 2**

**TAVOLA**

**S.05**

**SCALA**

---

**DATA EMISSIONE**

**10/07/2026**

**PROGETTISTA**

**esecutiva**


**FIRME**

**RIF. IMMAGINE**

**Responsabile Unico del Progetto**  
**Prof. Salvatore Musumeci**

**Progettista/Direttore dei lavori**  
**Arch. Marco Tilaro**

**Impresa appaltatrice**

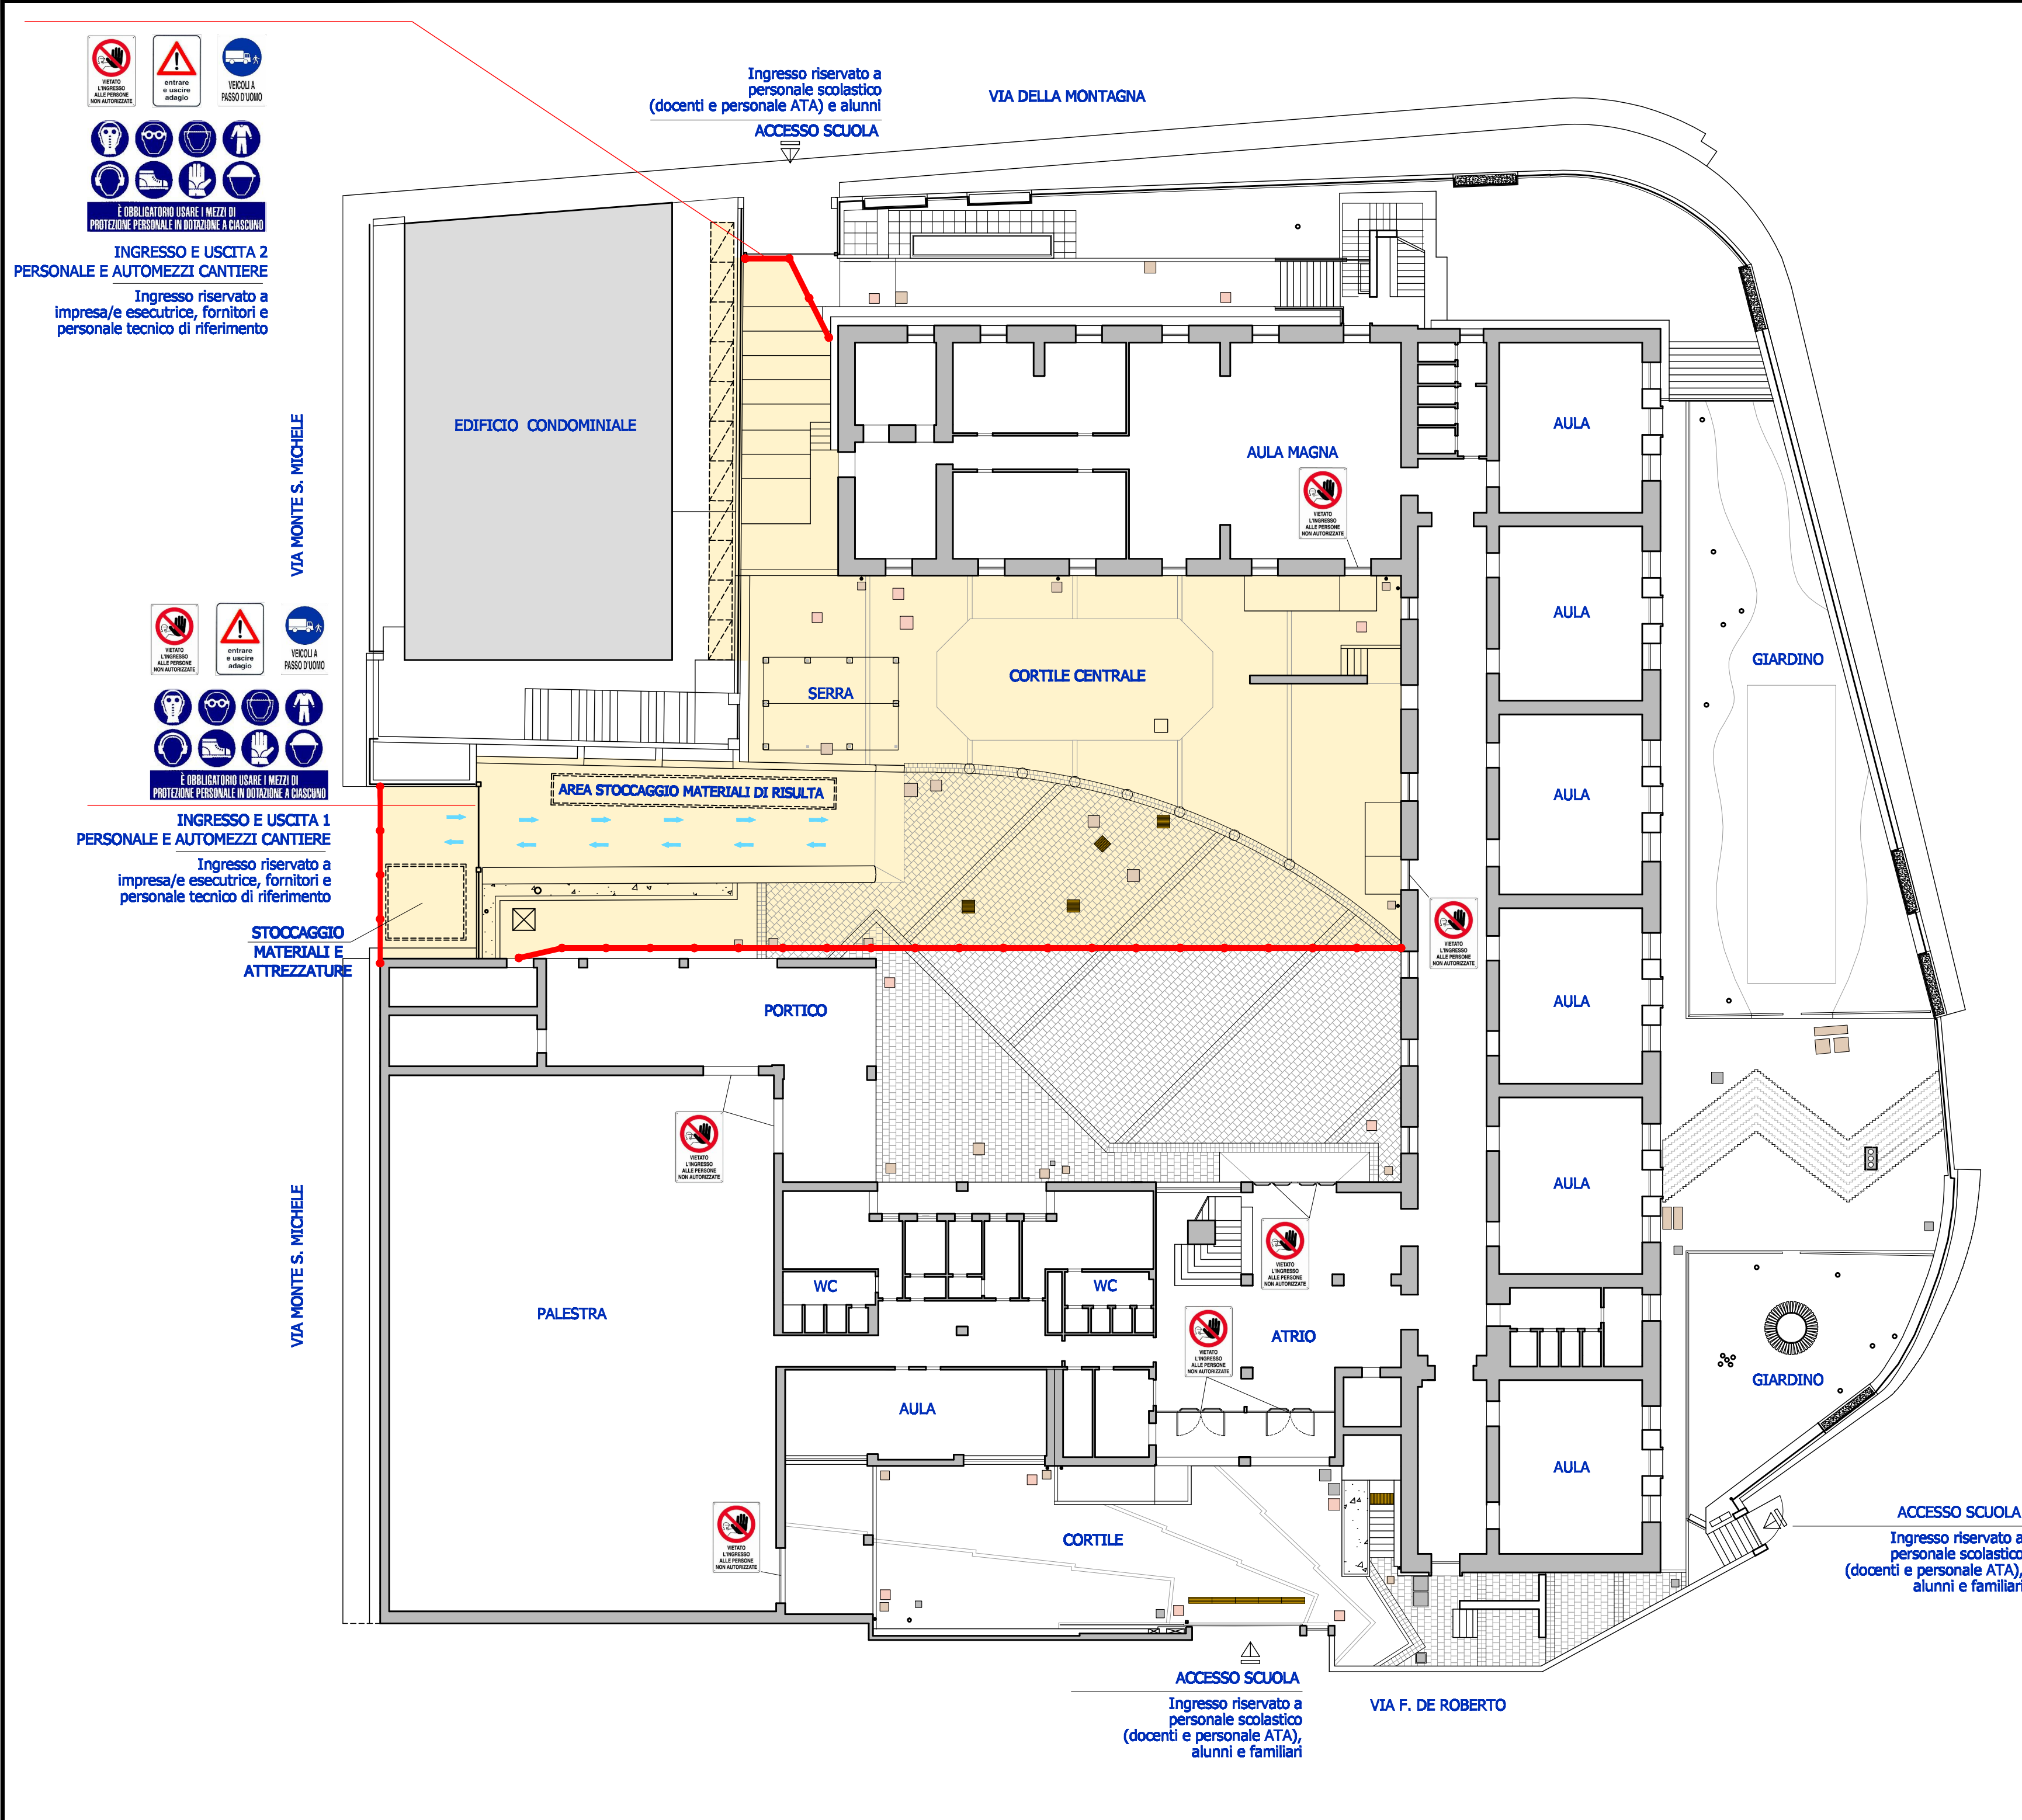

**LEGENDA**

**SEGNALETICA DA CANTIERE**  
(conforme art. 163 e Allegati XXIV e XXV)

**AREA ALLESTIMENTO PONTEGGIO FISSO**  
(lavorazioni rete recinzione gradinata su via della Montagna)

**RECINZIONE MODULARE DI CANTIERE**  
(requisiti di cui art. 109 D. Lgs 81/2008)

**RETE DI CANTIERE**

**PISTE DI TRANSITO INTERNE AL CANTIERE**  
(automezzi e pedoni)

**AREA DI CANTIERE**  
(spazio da interdire ai non addetti ai lavori)

**AREA DI CANTIERE DESTINATA AGLI STOCCAGGI**  
(deposito materiali, attrezzature e materiali di risulta)

**SERVIZIO IGIENICO**

