

OGGETTO

PR FESR 2021-27 Obiettivo Specifico RSO4.2
Azione 4.2.1 - Potenziamento e miglioramento degli ambienti scolastici e formativi e sostegno all'innovazione didattica e formativa
Avviso pubblico di cui al D.D. n. 109 del 30/04/2024

Progetto per la riqualificazione delle aree esterne al plesso Maglia del Comprensivo De Roberto di Zafferana Etnea per la realizzazione di campo da gioco esterno e spazi per attività ludica e motoria
CUP: H19B24000210002

COMMITTENTE

NOME ELABORATO

Layout di cantiere - fase 3

TAVOLA

S.06

SCALA

1:200

DATA EMISSIONE

10/07/2026

PROGETTISTA

esecutiva

REF. IMMAGINE



marco tilaro
architetto


STUDIO DI ARCHITETTURA
via Pergusa, 102 - Enna
TEL./FAX +39.0935.546750
PARTITA IVA 00609210869
architetto.tilaro@gmail.com
architetto.tilaro@pec.it

Albo Architetti P.P.C. di Enna
iscrit. n° 126 da Marzo 1993

Responsabile Unico del Procedimento
Prof. Salvatore Musumeci

Progettista/Direttore dei lavori
Arch. Marco Tilaro

Impresa appaltatrice

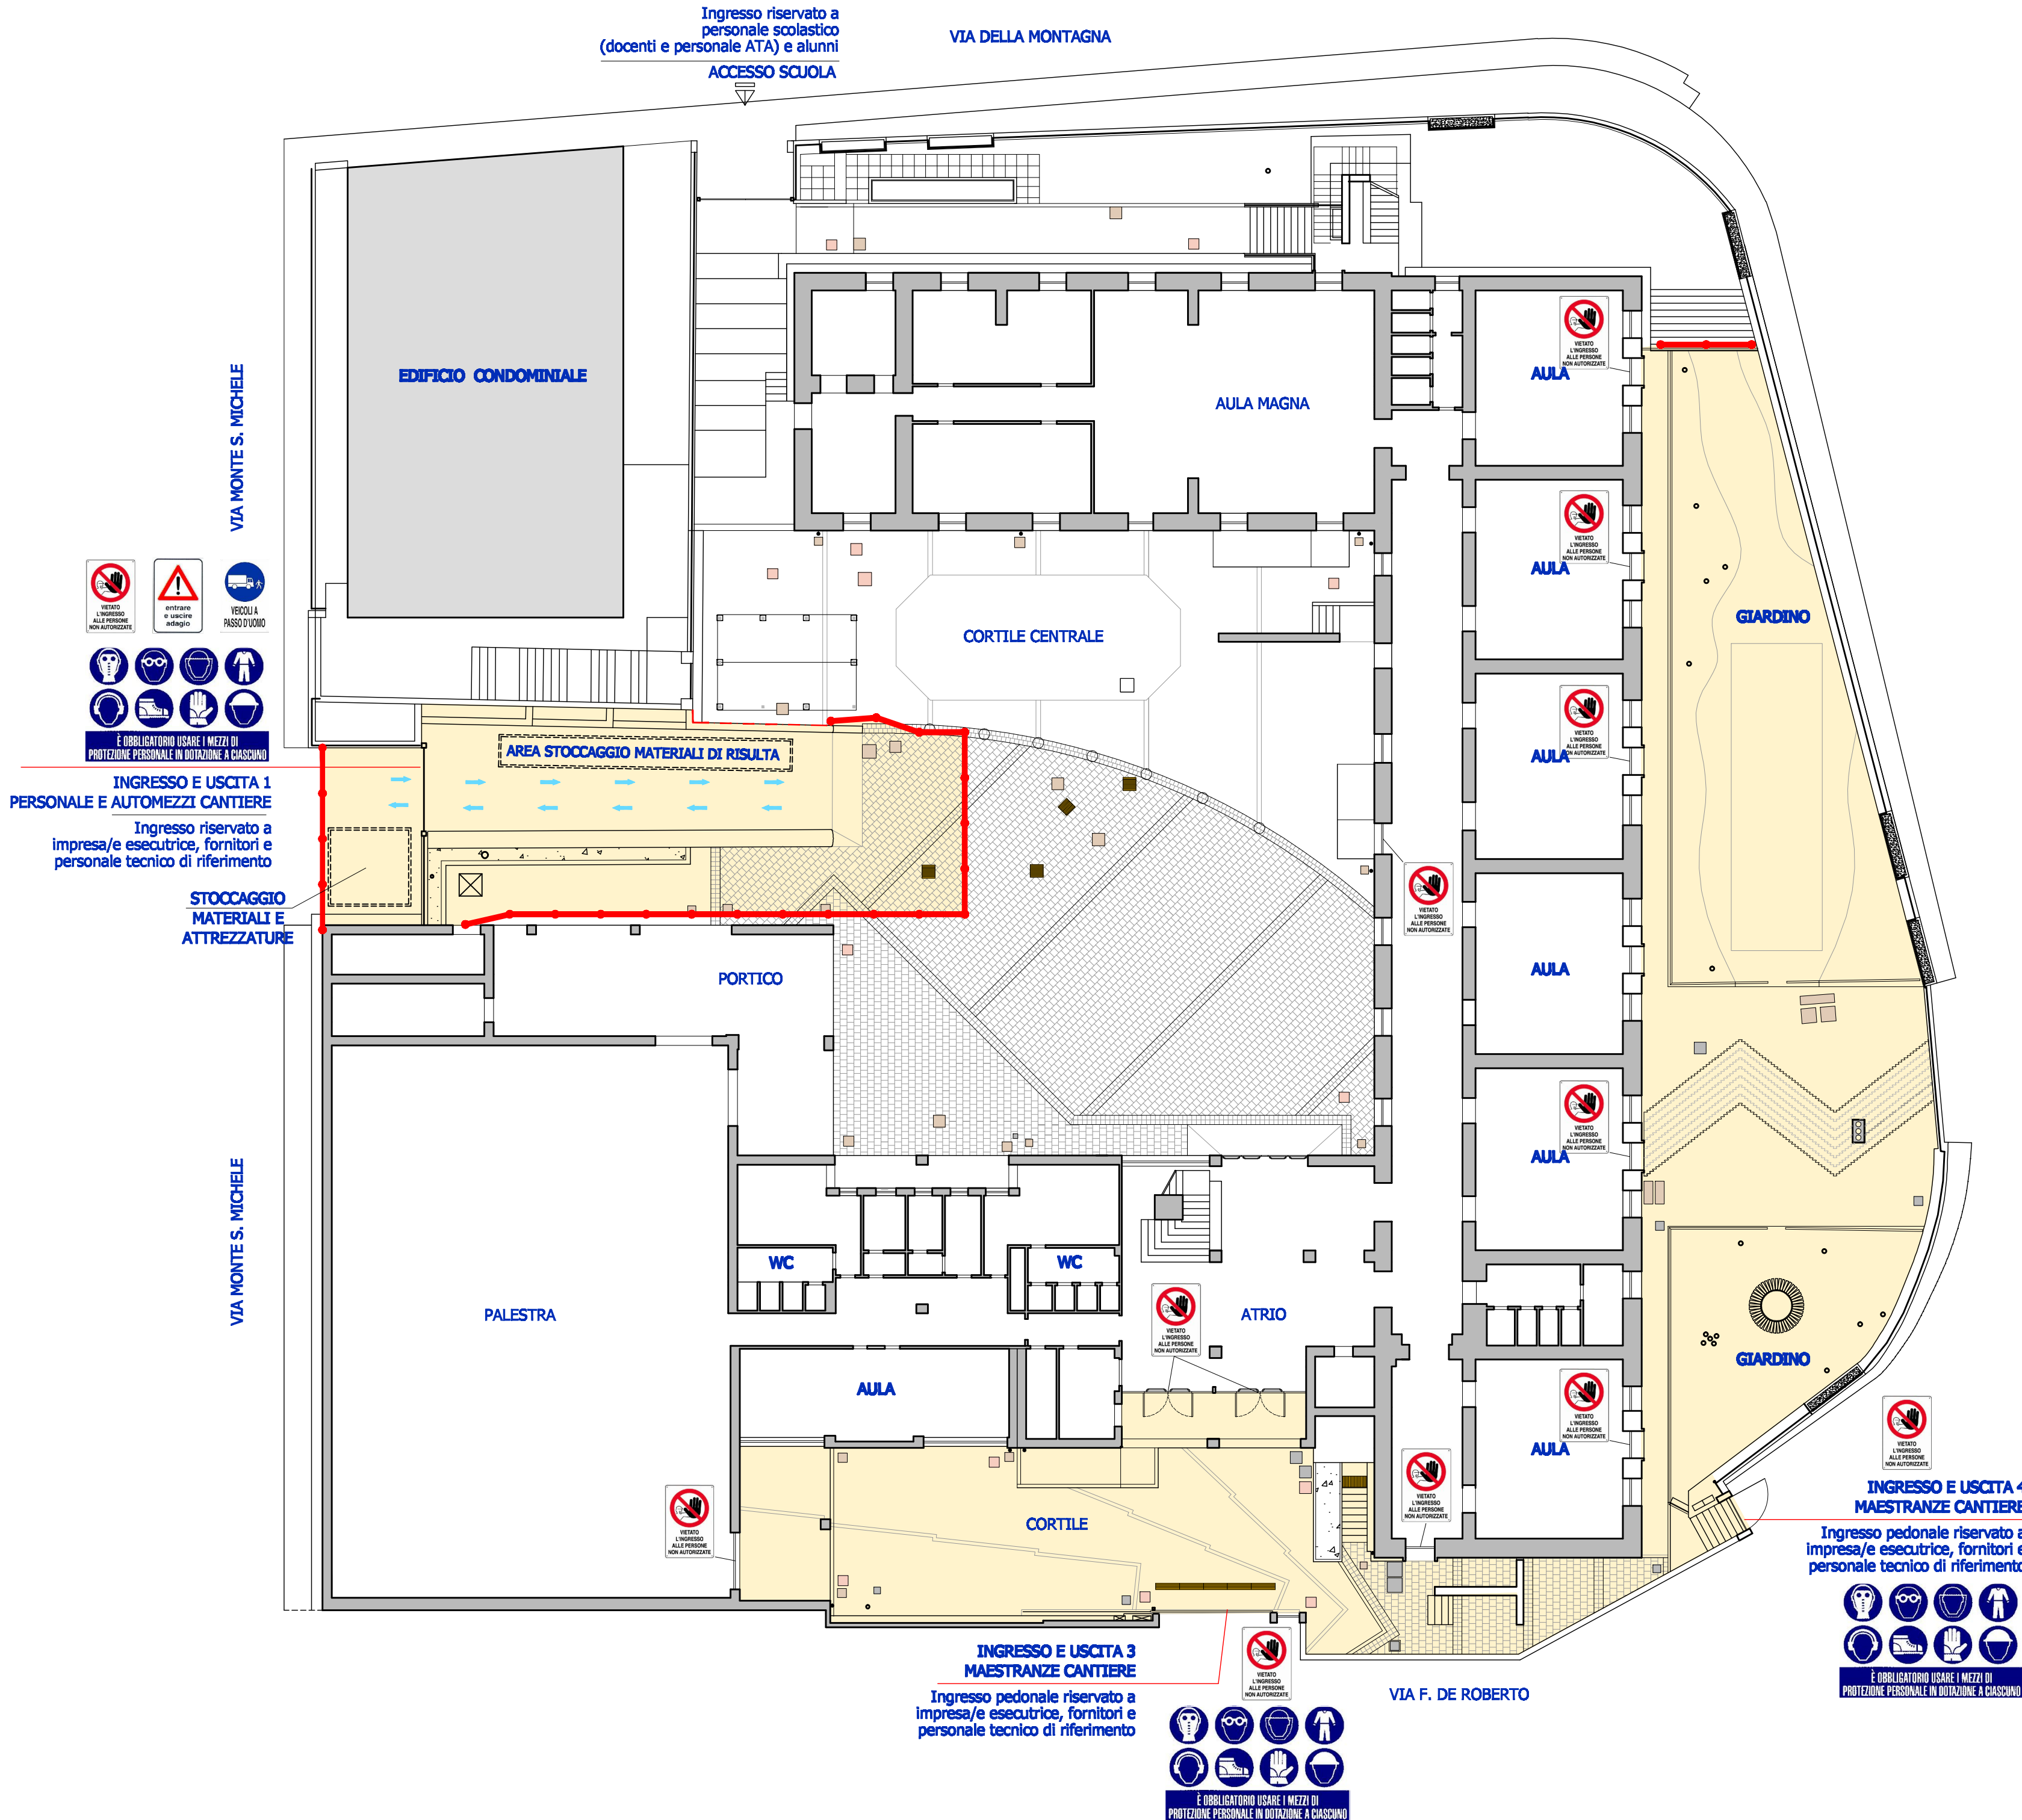

LEGENDA

SEGNALLETICA DA CANTIERE (conforme art. 163 e Allegati XXIV e XXV)

AREA ALLESTIMENTO PONTEGGIO FISSO (lavorazioni rete redinzione gradinata su via della Montagna)

RECINZIONE MODULARE DI CANTIERE (requisiti di cui art. 109 D. Lgs 81/2008)

RETE DI CANTIERE

PISTE DI TRANSITO INTERNE AL CANTIERE (automezzi e pedoni)

AREA DI CANTIERE (spazio da interdire ai non addetti ai lavori)

AREA DI CANTIERE DESTINATA AGLI STOCCAGGI (deposito materiali, attrezzature e materiali di risulta)

SERVIZIO IGIENICO

